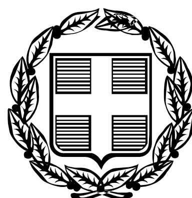


ΕΦΗΜΕΡΙΣ ΤΗΣ ΚΥΒΕΡΝΗΣΕΩΣ

ΤΗΣ ΕΛΛΗΝΙΚΗΣ ΔΗΜΟΚΡΑΤΙΑΣ

ΤΕΥΧΟΣ ΤΕΤΑΡΤΟ Αρ. Φύλλου 306

6 Ιουλίου 2007

ΠΕΡΙΕΧΟΜΕΝΑ

ΑΠΟΦΑΣΕΙΣ

ΑΠΟΦΑΣΕΙΣ

Αριθμ. ΕΠΑ263 (1)

Καθορισμός της χρήσης γης του τμήματος αρ. 1273 αγροτεμαχίου εμβαδού 4021,89 τ.μ. της Συμπληρωματικής Διανομής του έτους 1971 και τμήματος του αρ. 359 αγροτεμαχίου εμβαδού 5109,58 τ.μ. της Οριστικής διανομής του έτους 1936 του αγροκτήματος Ορμύλιας (οικισμός Βατοπέδι) Ν. Χαλκιδικής, σύμφωνα με το άρθρο 3 του ν. 1512/1985.

Ο ΝΟΜΑΡΧΗΣ ΧΑΛΚΙΔΙΚΗΣ

Έχοντας υπ' όψη:

1. Τις διατάξεις του άρθρου 3 του ν. 1512/1985 (ΦΕΚ 4 Α΄/11.1.1985) «Τροποποίηση και συμπλήρωση πολεοδομικών διατάξεων κ.λπ.».

2. Το υπ' αριθμ. 4777/21.5.2007 έγγραφο της Δ/νσης Γεωργικής Ανάπτυξης / Γραφείο Πολιτικής Γης / Περιφέρειας Κ. Μακεδονίας, με τα συνοδεύοντα αυτό.

3. Το υπ' αριθμ. 5301/6.6.2007 έγγραφο της Δ/νσης Γεωργικής Ανάπτυξης / Γραφείο Πολιτικής Γης / Περιφέρειας Κ. Μακεδονίας, σύμφωνα με το οποίο αν και ζητήθηκε εγγράφως από το Δημοτικό Συμβούλιο Ορμύλιας με το υπ' αριθμ. 4777/21.5.2007 έγγραφο της υπηρεσίας αυτής, να γνωμοδοτήσει για τον καθορισμό της χρήσης, το Δημοτικό Συμβούλιο Ορμύλιας, δεν απέστειλε την σχετική γνωμοδότηση αυτή μέσα στην προθεσμία των 60 ημερών που προβλέπεται από τον Κώδικα διοικητικής διαδικασίας (άρθρο 20 παρ. 4 ν. 2690/1999).

4. Την από 20.6.2007 Εισηγητική έκθεση της Δ/νσης Χωροταξίας Οικισμού και Περιβάλλοντος Νομ/κής Αυτ/σης Χαλκιδικής.

5. Το υπ' αριθμ. 30/1996 π.δ. (ΦΕΚ 21Α/1996) «Κώδικας Νομαρχιακής Αυτοδιοίκησης».

6. Τις διατάξεις του άρθρου 90 του «Κώδικα για την Κυβέρνηση και τα Κυβερνητικά Όργανα», όπως αυτός κυρώθηκε με το π.δ. 63/2005.

7. Το γεγονός ότι από τις κανονιστικές διατάξεις της παρούσας δεν προκαλείται δαπάνη σε βάρος του κρατικού προϋπολογισμού και του οικείου ΟΤΑ, αποφασίζουμε:

Α. Καθορίζουμε στο τμήμα του υπ' αρ. 1273 αγροτεμαχίου εμβαδού 4021,89 τ.μ. της Συμπληρωματικής Διανομής του έτους 1971 του αγροκτήματος Ορμύλιας (οικισμός Βατοπέδι) Ν. Χαλκιδικής σαν χρήση γης αυτής της ανέγερσης Ιερού Ναού και λειτουργίας κοιμητηρίου.


Β. Καθορίζουμε στο τμήμα του αρ. 359 αγροτεμαχίου εμβαδού 5.109,58 τ.μ. της Οριστικής διανομής του έτους 1936 του αγροκτήματος Ορμύλιας (οικισμός Βατοπέδι) Ν. Χαλκιδικής σαν χρήση γης αυτής της ανέγερσης Ιερού Ναού.

Οι παρά πάνω εκτάσεις φαίνονται στα θεωρημένα από την Δ/νση Χωροταξίας Οικισμού και Περιβάλλοντος Ν. Α. Χαλκιδικής δύο τοπογραφικά διαγράμματα, που συνοδεύουν την παρούσα.


Η απόφαση αυτή με το συνοδεύοντα αυτήν τοπογραφικά, διαγράμματα να δημοσιευθούν στην Εφημερίδα της Κυβερνήσεως.

Πολύγυρος, 20 Ιουνίου 2007

Ο Νομάρχης
ΑΣΤΕΡΙΟΣ ΖΩΓΡΑΦΟΣ

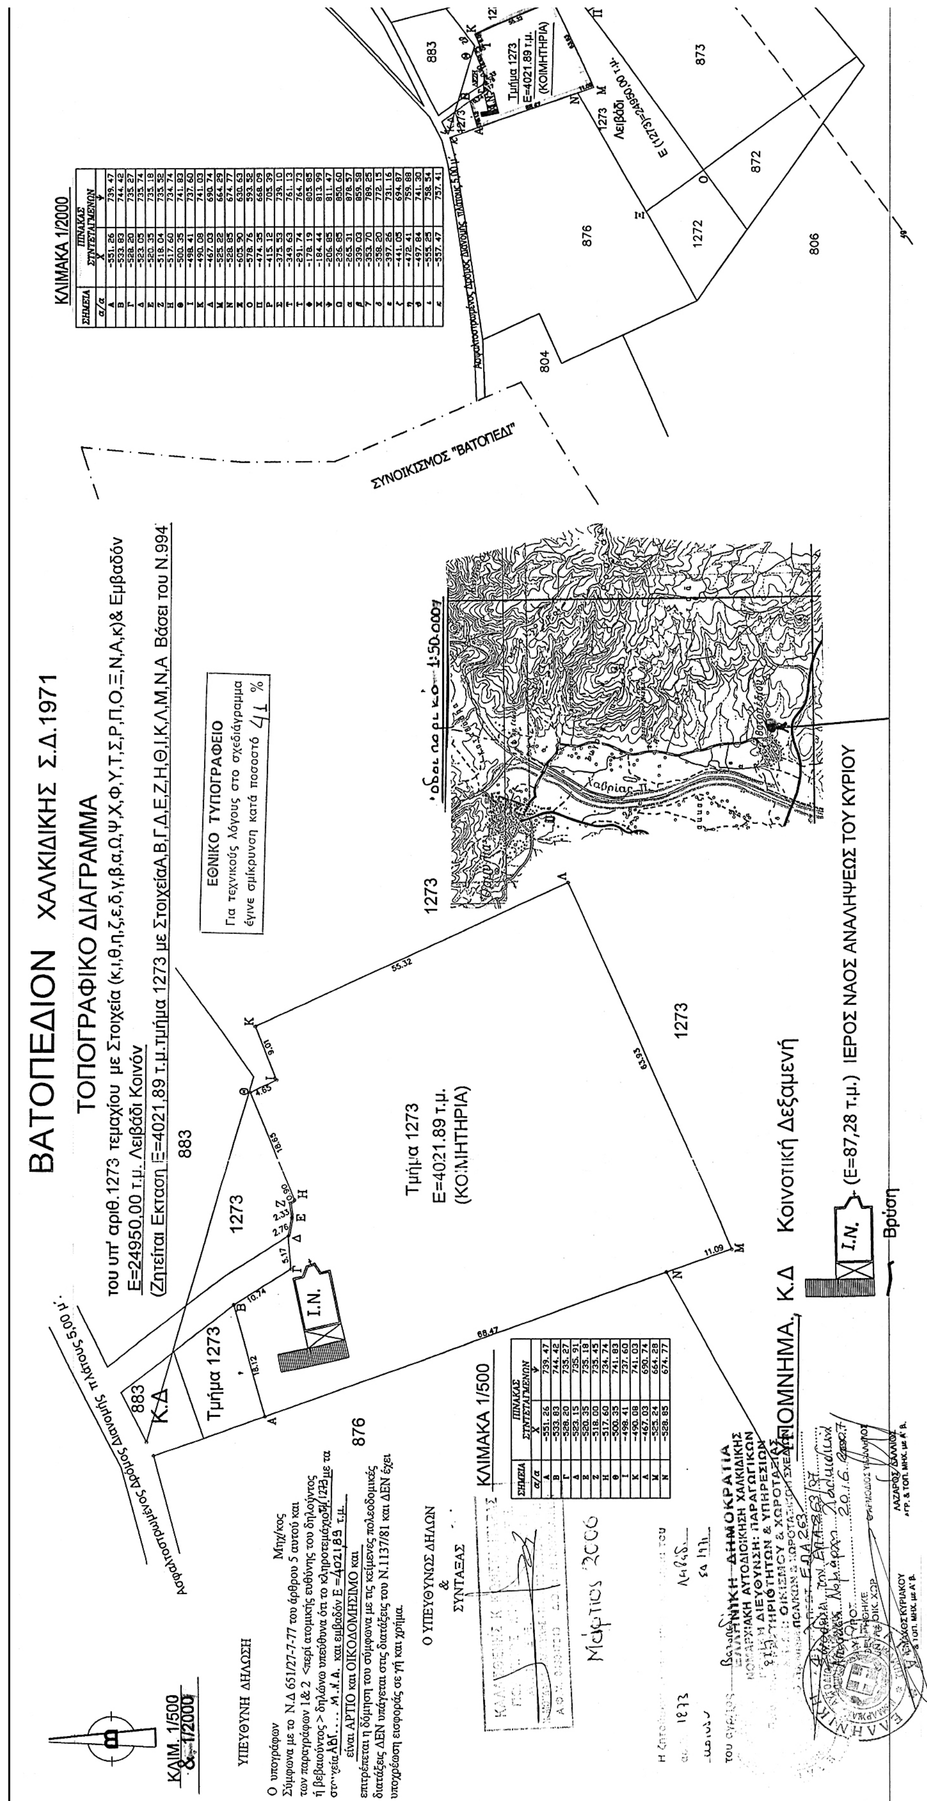
ΒΑΤΟΠΕΔΙΟΝ ΧΑΛΚΙΔΙΚΗΣ Σ.Δ.1971
ΤΟΠΟΓΡΑΦΙΚΟ ΔΙΑΓΡΑΜΜΑ
του υπ' αριθ.1273 τεμαχίου με Στοιχεία (κ,ι,θ,η,ζ,ε,δ,γ,β,α,Ω,Ψ,Χ,Φ,Υ,Τ,Σ,Ρ,Π,Ο,Ξ,Ν,Λ,κ)& Εμβαδόν
Ε=24950,00 τ.μ. Λειβάδι Κοινόν
(Ζητείται Εκταση Ε=4021,89 τ.μ.τμήμα 1273 με Στοιχεία Α,Β,Γ,Δ,Ε,Ζ,Η,Θ,Ι,Κ,Λ,Μ,Ν,Α Βάσει του Ν.994
ΕΘΝΙΚΟ ΤΥΠΟΓΡΑΦΕΙΟ
Για τεχνικούς λόγους στο σχεδιάγραμμα έγινε σμίκρυνση κατά ποσοστό 41 %
ΚΛΙΜΑΚΑ 1/2000
ΣΥΝΟΙΚΙΣΜΟΣ "ΒΑΤΟΠΕΔΙ"
Τμήμα 1273
Ε=4021.89 τ.μ.
(ΚΟΙΜΗΤΗΡΙΑ)
Τμήμα 1273
883
876
873
872
806
804
1272
ΚΛΙΜΑΚΑ 1/500
ΥΠΟΜΝΗΜΑ
Κ.Δ Κοινοτική Δεξαμενή
(Ε=87,28 τ.μ.) ΙΕΡΟΣ ΝΑΟΣ ΑΝΑΛΗΨΕΩΣ ΤΟΥ ΚΥΡΙΟΥ
Βρύση
ΚΛΙΜ. 1/500 & 1/2000
ΥΠΕΥΘΥΝΗ ΔΗΛΩΣΗ
Ο ΥΠΕΥΘΥΝΟΣ ΔΗΛΩΝ & ΣΥΝΤΑΞΑΣ
ΕΛΛΗΝΙΚΗ ΔΗΜΟΚΡΑΤΙΑ

ΒΑΤΟΠΕΔΙΟΝ (ΧΑΛΚΙΔΙΚΗΣ)
ΔΙΑΝΟΜΗ 1936-71

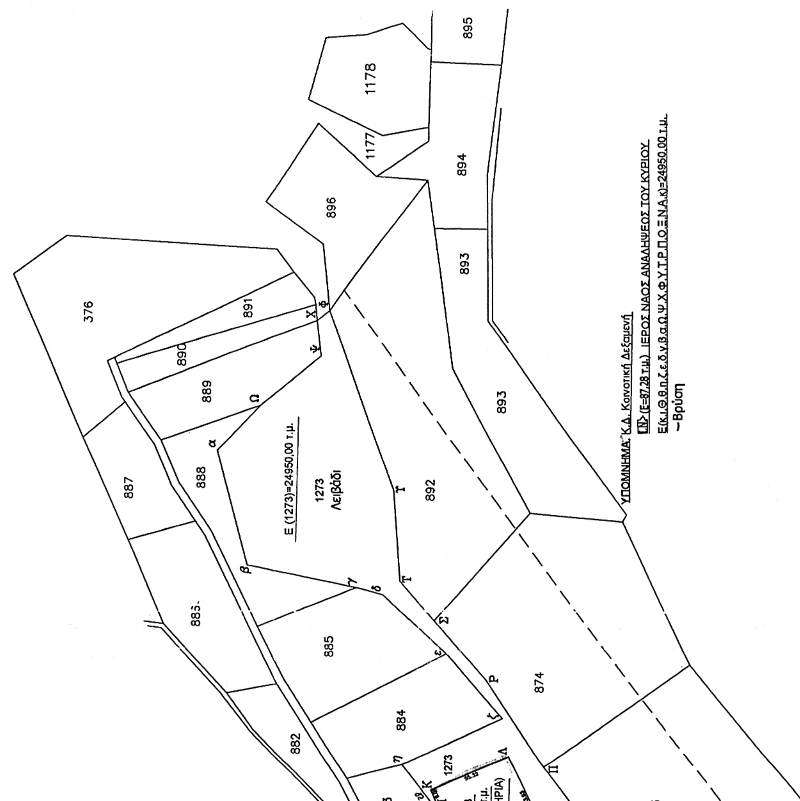

ΒΑΤΟΠΕΔΙΟΝ ΧΑΛΚΙΔΙΚΗΣ Ο.Δ. 1936

ΤΟΠΟΓΡΑΦΙΚΟ ΔΙΑΓΡΑΜΜΑ

του υπ' αριθ.359 τεμαχίου με Στοιχεία (Κ,Λ,Μ,Ν,Κ)& Εμβαδόν Ε=80000,00 τ.μ. Αλωνότοπος Κοινόν

(Ζητείται Εκταση Ε=5109,58 τ.μ.τμήμα 359 με ΣτοιχείαΑ,Β,Γ,Δ,Ε,Ζ,Η,Θ,Ι,Α Βάσει του Ν.994)

αρ. 359 Αλωνότοπος

τεμαχίου ... ο.δ. 1936

του αγροκτήματος Βατοπεδίου

27-7-2006

Ο Προϊστάμενος

Δημήτριος Γκανής

ΚΛΙΜ. 1/500
& 1/2000

ΚΛΙΜΑΚΑ 1/500

ΣΗΜΕΙΑ	ΠΙΝΑΚΑΣ ΣΥΝΤΕΤΑΓΜΕΝΩΝ	
α/α	Χ	Ψ
Α	-1489. 45	795. 01
Β	-1466. 28	793. 84
Γ	-1456. 92	793. 37
Δ	-1445. 81	795. 98
Ε	-1434. 03	800. 86
Ζ	-1418. 70	814. 52
Η	-1397. 98	833. 98
Θ	-1403. 39	745. 84
Ι	-1501. 68	751. 89

Υφιστάμενη Οδός πλάτους 5,00 μ.

Αποστραγκιστική Τάφρος

23. 20 9. 37 11. 41 12. 75 20. 53 28. 43 88. 31 98. 48 44. 83

Α Β Γ Δ Ε Ζ Η Θ

Ι.Ν.

τμήμα 359
Ε=5109,58 τ.μ.

ΕΘΝΙΚΟ ΤΥΠΟΓΡΑΦΕΙΟ
Για τεχνικούς λόγους στο σχεδιάγραμμα έγινε σμίκρυνση κατά ποσοστό 42 %

ΥΠΕΥΘΥΝΗ ΔΗΛΩΣΗ

Ο υπογράφων Μηχ/κος
Σύμφωνα με το Ν.Δ 651/27-7-77 του άρθρου 5 αυτού και των παραγράφων 1& 2 <περί ατομικής ευθύνης του δηλούντος ή βεβαιούντος > δηλώνω υπεύθυνα ότι το κληροτεμάχιο τμ.359 με τα στοιχεία ΑΒΓ.... ΘΙΑ και εμβαδόν Ε =5109,58 τ.μ.
είναι ΑΡΤΙΟ και ΟΙΚΟΔΟΜΗΣΙΜΟ και επιτρεπεται η δόμηση του σύμφωνα με τις κείμενες πολεοδομικές διατάξεις ΔΕΝ υπάγεται στις διατάξεις του Ν.1137/81 και ΔΕΝ έχει υποχρέωση εισφοράς σε γή και χρήμα.

Ο ΥΠΕΥΘΥΝΩΣ ΔΗΛΩΝ
&
ΣΥΝΤΑΞΑΣ

Μάρτιος 2006

ΕΛΛΗΝΙΚΗ ΔΗΜΟΚΡΑΤΙΑ
ΝΟΜΑΡΧΙΑΚΗ ΑΥΤΟΔΙΟΙΚΗΣΗ ΧΑΛΚΙΔΙΚΗΣ
ΔΙΕΥΘΥΝΣΗ ΠΑΡΑΓΩΓΙΚΩΝ ΔΡΑΣΤΗΡΙΟΤΗΤΩΝ & ΥΠΗΡΕΣΙΩΝ

ΕΠΑ 263
ΕΠΑ 263 07
Συνοδεύει την Νομαρχη Χαλκιδικής
Απόφαση 20.6.2007

Ο ΑΡΜΟΔΙΟΣ
ΛΑΖΑΡΟΣ ΔΑΛΛΙΟΣ
ΑΓΡ. & ΤΟΠ. ΜΗΧ. με Α' Β

ΤΗΛΕΜΑΧΟΣ ΚΥΡΙΑΚΟΥ
ΑΓΡ. & ΤΟΠ. ΜΗΧ. με Α' Β.

Υπόμνημα: Μαγειρία(Ε= 28.17 τ.μ.)

Ι.Ν. (Ε= 87.28 τ.μ.) ΙΕΡΟΣ ΝΑΟΣ ΑΓΙΩΝ ΚΩΝΣΤΑΝΤΙΝΟΥ & ΕΛΕΝΗΣ

Βρύση

ΚΛΙΜΑΚΑ 1/2000

ΣΗΜΕΙΑ	ΠΙΝΑΚΑΣ ΣΥΝΤΕΤΑΓΜΕΝΩΝ	
α/α	Χ	Ψ
Α	-1489. 45	795. 01
Β	-1466. 28	793. 84
Γ	-1456. 92	793. 37
Δ	-1445. 81	795. 98
Ε	-1434. 03	800. 86
Ζ	-1418. 70	814. 52
Η	-1397. 98	833. 98
Θ	-1403. 39	745. 84
Ι	-1501. 68	751. 89
Κ	-1418. 47	1116. 00
Λ	-1228. 36	1062. 06
Μ	-1350. 32	674. 63
Ν	-1540. 57	734. 66

1250α Λειβάδι

357

ΠΟΤΑΜΟΣ ΧΑΡΡΙΑΣ

358

Αποστραγκιστική Τάφρος

τμήμα 359
Ε=5109,58 τ.μ.

656


655

654

653

652

1250α Λειβάδι

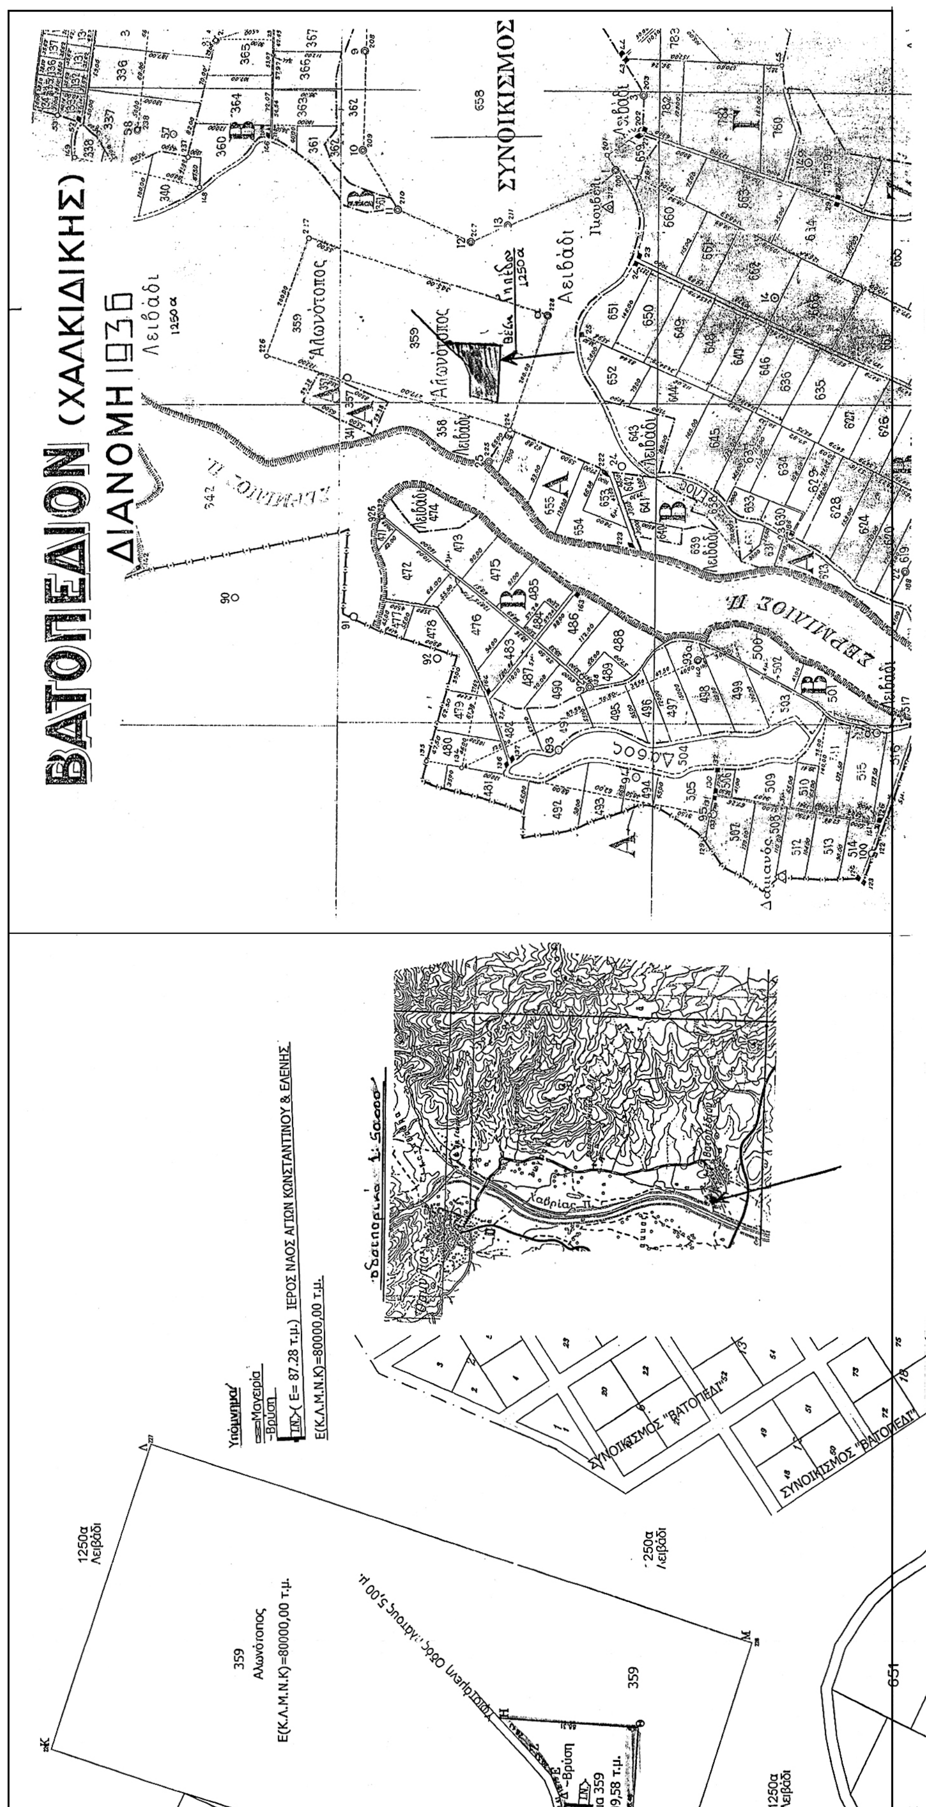
ΒΑΤΟΠΕΔΙΟΝ (ΧΑΛΚΙΔΙΚΗΣ)
ΔΙΑΝΟΜΗ 1936
ΣΥΝΟΙΚΙΣΜΟΣ
Αλωνότοπος
Λειβάδι
1250α
Υπόμνημα
Μαγειρία
Βρύση
(Ε= 87,28 τ.μ.) ΙΕΡΟΣ ΝΑΟΣ ΑΓΙΩΝ ΚΩΝΣΤΑΝΤΙΝΟΥ & ΕΛΕΝΗΣ
Ε(Κ.Λ.Μ.Ν.Κ)=80000,00 τ.μ.
359
Αλωνότοπος
Ε(Κ.Λ.Μ.Ν.Κ)=80000,00 τ.μ.
1250α
Λειβάδι
ΣΥΝΟΙΚΙΣΜΟΣ "ΒΑΤΟΠΕΔΙ"
ΣΥΝΟΙΚΙΣΜΟΣ "ΒΑΤΟΠΕΔΙ"
651

Αριθμ. ΔΠΠ 3324 (2)

Καθορισμός χρήσεων παραχωρούμενων δημόσιων εκτάσεων.

Ο ΝΟΜΑΡΧΗΣ ΡΟΔΟΠΗΣ

Έχοντας υπόψη:

1. Τις διατάξεις του άρθρου 62 του π.δ/τος 30/1996 (ΦΕΚ 21Α/1996).

2. Τις διατάξεις του άρθρου 6 του ν.δ/τος 221/1974 (ΦΕΚ 368Α/1974).

3. Τις διατάξεις του άρθρου 3 του ν. 1512/1985 περί καθορισμού χρήσεων παραχωρούμενων δημόσιων εκτάσεων.

4. Το υπ' αριθμ. 5771/4.6.2007 έγγραφο της Δ/νσης Γεωργικής Ανάπτυξης Περιφέρειας ΑΜ-Θ, με το οποίο ζητείται ο καθορισμός χρήσης γης για το υπ' αριθμ. 431α χέρσο κοινόχρηστο τεμάχιο έκτασης 4.000 τ.μ. του αγροκτήματος Αρίσβης Ν. Ροδόπης, προοριζόμενο να παραχωρηθεί στον Δήμο Σερετίδη του Αθανασίου κάτοικο Αρίσβης Ν. Ροδόπης για την ανέγερση σταβλικών εγκαταστάσεων στέγασης 280 προβάτων.

5. Το υπ' αριθμ. 762/5.2.2007 έγγραφο της Δ/νσης Αγροτικής Ανάπτυξης Ν. Ροδόπης.

6. Το υπ' αριθμ. 2824/06/15.1.2007 έγγραφο της Δ/νσης Τοπογραφικής Ν. Ροδόπης με συν. απόσπασμα διανομής.

7. Το υπ' αριθμ. 234/30.1.2007 έγγραφο της ΙΘ΄ Εφορείας Προϊστορικών και Κλασικών Αρχαιοτήτων.

8. Το υπ' αριθμ. 67/1.2.2007 έγγραφο της Δ/νσης Τουρισμού ΑΜ.Θ.

9. Το υπ' αριθμ. 290/31.1.2007 έγγραφο της Δ/νσης Υγείας Ν. Ροδόπης.

10. Το υπ' αριθμ. 255/16.3.2007 έγγραφο της Δ/νσης Δασών Ροδόπης.

11. Το υπ' αριθμ. ΔΠΠ 580/22.2.2007 έγγραφο της Δ/νσης Πολεοδομίας Περιβάλλοντος Ν. Ροδόπης.

12. Την υπ' αριθμ. 69/2007 απόφαση του Δημοτικού Συμβουλίου Σαπών Ν. Ροδόπης, αποφασίζουμε:

Καθορίζουμε την χρήση για το υπ' αριθμ. 431α τεμάχιο, έκτασης 4.000 τ.μ. χέρσο κοινόχρηστο, όπως εμφαίνεται στο πρόχειρο απόσπασμα του αγρ/τος Αρίσβης Ν. Ροδόπης, διανομής 1931 της Δ/νσης Τοπογραφικής Ν. Ροδόπης, σαν κτηνοτροφική, προκειμένου να παραχωρηθεί στο Δήμο Σερετίδη του Αθανασίου, κάτοικο Αρίσβης Ν. Ροδόπης για την ανέγερση σταβλικών εγκαταστάσεων σύμφωνα με το άρθρο 6 του ν. 221/1974.

Η απόφαση αυτή να δημοσιευθεί στην Εφημερίδα της Κυβερνήσεως.

Κομοτηνή, 20 Ιουνίου 2007

Ο Νομάρχης

ΑΡΙΣΤΕΙΔΗΣ ΓΙΑΝΝΑΚΙΔΗΣ



ΠΡΟΧΕΙΡΟ

Αριθ. Πρωτ: 2824/06

ΕΛΛΗΝΙΚΗ ΔΗΜΟΚΡΑΤΙΑ
ΠΕΡΙΦΕΡΕΙΑ ΑΝ. ΜΑΚΕΔ.-ΘΡΑΚΗΣ
ΝΟΜΟΣ ΡΟΔΟΠΗΣ

ΝΟΜ/ΚΗ ΑΥΤΟΔ/ΣΗ ΡΟΔΟΠΗΣ-ΕΒΡΟΥ
ΝΟΜ/ΚΟ ΔΙΑΜ/ΣΜΑ ΡΟΔΟΠΗΣ
Δ/ΝΣΗ: ΤΟΠΟΓΡΑΦΙΚΗΣ

ΤΜΗΜΑ : ΤΕΧΝΙΚΟΥ ΑΡΧΕΙΟΥ
ΚΑΙ ΚΤΗΜΑΤΟΛΟΓΙΩΝ

ΑΠΟΣΠΑΣΜΑ


Αγρότος Αρίσβης

ΔΙΑΝΟΜΗ 1931

ΚΛΙΜΑΚΑ 1:5000


ΥΠΟΜΝΗΜΑ

ΑΡΙΘΜ. ΤΕΜ.	ΕΚΤΑΣΙΣ ΣΤΡ.	Μ2	ΕΙΔΟΣ ΕΔΑΦΟΥΣ	ΟΝΟΜΑΤΕΠΩΝΥΜΟ ΚΛΗΡΟΥΧΟΥ
431α	4	000	Βοσκή	Κοινόχρηστο Προοριζόμενο να παραχωρηθεί στο Σερέτίδη Δήμο του Αθανασίου για ανέγερση σταβλικών εγκαταστάσεων

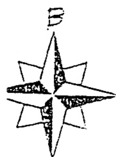

12000

ΕΘΝΙΚΟ ΤΥΠΟΓΡΑΦΕΙΟ
Για τεχνικούς λόγους στο σχεδιάγραμμα έγινε σμίκρυνση κατά ποσοστό 78 %

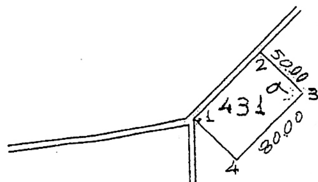

4500

ΑΚΡΙΒΕΣ ΦΩΤΟΑΝΤΙΓΡΑΦΟ
ΚΟΜΟΤΗΝΗ 15-1-2007
Ε.Ν.
Ο Προϊστάμενος Δ/νσης Τοπογραφικής

ΕΘΝΙΚΟ ΤΥΠΟΓΡΑΦΕΙΟ

ΕΦΗΜΕΡΙΣ ΤΗΣ ΚΥΒΕΡΝΗΣΕΩΣ

ΠΕΡΙΦΕΡΕΙΑΚΑ ΓΡΑΦΕΙΑ ΠΩΛΗΣΗΣ Φ.Ε.Κ.

ΘΕΣΣΑΛΟΝΙΚΗ - Βασ. Όλγας 227 **23104 23956**
ΠΕΙΡΑΙΑΣ - Ευριπίδου 63 **210 4135228**
ΠΑΤΡΑ - Κορίνθου 327 **2610 638109**
ΙΩΑΝΝΙΝΑ - Διοικητήριο **26510 87215**
ΚΟΜΟΤΗΝΗ - Δημοκρατίας 1 **25310 22858**
ΛΑΡΙΣΑ - Διοικητήριο **2410 597449**
ΚΕΡΚΥΡΑ - Σαμαρά 13 **26610 89122**
ΗΡΑΚΛΕΙΟ - Πεδιάδος 2 **2810 300781**
ΜΥΤΙΛΗΝΗ - Πλ. Κωνσταντινουπόλεως 1 **22510 46654**

ΤΙΜΗ ΠΩΛΗΣΗΣ ΦΥΛΛΩΝ ΤΗΣ ΕΦΗΜΕΡΙΔΟΣ ΤΗΣ ΚΥΒΕΡΝΗΣΕΩΣ

Σε έντυπη μορφή

- Για τα Φ.Ε.Κ. από 1 μέχρι 16 σελίδες σε 1 €, προσαυξανόμενη κατά 0,20 € για κάθε επιπλέον οκτασέλιδο ή μέρος αυτού.
- Για τα φωτοαντίγραφα Φ.Ε.Κ. σε 0,15 € ανά σελίδα.

Σε μορφή DVD/CD

Τεύχος	Ετήσια έκδοση	Τριμηνιαία έκδοση	Μηνιαία έκδοση
Α΄	150 €	40 €	15 €
Β΄	300 €	80 €	30 €
Γ΄	50 €	-	-
Υ.Ο.Δ.Δ.	50 €	-	-
Δ΄	110 €	30 €	-

Τεύχος	Ετήσια έκδοση	Τριμηνιαία έκδοση	Μηνιαία έκδοση
Α.Α.Π.	110 €	30 €	-
Ε.Β.Ι.	100 €	-	-
Α.Ε.Δ.	5 €	-	-
Δ.Δ.Σ.	200 €	-	20 €
Α.Ε. - Ε.Π.Ε. και **Γ.Ε.ΜΗ.**	-	-	100 €

- Η τιμή πώλησης μεμονωμένων Φ.Ε.Κ. σε μορφή cd-rom από εκείνα που διατίθενται σε ψηφιακή μορφή και μέχρι 100 σελίδες, σε 5 € προσαυξανόμενη κατά 1 € ανά 50 σελίδες.
- Η τιμή πώλησης σε μορφή cd-rom/dvd, δημοσιευμάτων μιας εταιρείας στο τεύχος Α.Ε.-Ε.Π.Ε. και Γ.Ε.ΜΗ. σε 5 € ανά έτος.

ΠΑΡΑΓΓΕΛΙΑ ΚΑΙ ΑΠΟΣΤΟΛΗ Φ.Ε.Κ.: Τηλεφωνικά: 210 4071010 - fax: 210 4071010 - internet: http://www.et.gr

ΕΤΗΣΙΕΣ ΣΥΝΔΡΟΜΕΣ Φ.Ε.Κ.

Τεύχος	Έντυπη μορφή	Ψηφιακή Μορφή
Α΄	225 €	190 €
Β΄	320 €	225 €
Γ΄	65 €	Δωρεάν
Υ.Ο.Δ.Δ.	65 €	Δωρεάν
Δ΄	160 €	80 €
Α.Α.Π.	160 €	80 €
Ε.Β.Ι.	65 €	33 €

Τεύχος	Έντυπη μορφή	Ψηφιακή Μορφή
Α.Ε.Δ.	10 €	Δωρεάν
Α.Ε. - Ε.Π.Ε. και **Γ.Ε.ΜΗ.**	2.250 €	645 €
Δ.Δ.Σ.	225 €	95 €
Α.Σ.Ε.Π.	70€	Δωρεάν
Ο.Π.Κ.	-	Δωρεάν
Α΄+ Β΄+ Δ΄ + Α.Α.Π.	-	450 €

- Το τεύχος Α.Σ.Ε.Π. (έντυπη μορφή) θα αποστέλλεται σε συνδρομητές ταχυδρομικά, με την επιβάρυνση των 70 €, ποσό το οποίο αφορά τα ταχυδρομικά έξοδα.
- Για την παροχή πρόσβασης μέσω διαδικτύου σε Φ.Ε.Κ. προηγουμένων ετών και συγκεκριμένα στα τεύχη: **α)** Α, Β, Δ, Α.Α.Π., Ε.Β.Ι. και Δ.Δ.Σ., η τιμή προσαυξάνεται, πέραν του ποσού της ετήσιας συνδρομής του 2007, κατά 40 € ανά έτος και ανά τεύχος και **β)** για το τεύχος Α.Ε.-Ε.Π.Ε. & Γ.Ε.ΜΗ., κατά 60 € ανά έτος παλαιότητας.

* Η καταβολή γίνεται σε όλες τις Δημόσιες Οικονομικές Υπηρεσίες (Δ.Ο.Υ.). Το πρωτότυπο διπλότυπο (έγγραφο αριθμ. πρωτ. 9067/28.2.2005 2η Υπηρεσία Επιτρόπου Ελεγκτικού Συνεδρίου) με φροντίδα των ενδιαφερομένων, πρέπει να αποστέλλεται ή να κατατίθεται στο Εθνικό Τυπογραφείο (Καποδιστρίου 34, Τ.Κ. 104 32 Αθήνα).

* Σημειώνεται ότι φωτοαντίγραφα διπλοτύπων, ταχυδρομικές Επιταγές για την εξόφληση της συνδρομής, δεν γίνονται δεκτά και θα επιστρέφονται.

* Οι οργανισμοί τοπικής αυτοδιοίκησης, τα νομικά πρόσωπα δημοσίου δικαίου, τα μέλη της Ένωσης Ιδιοκτητών Ημερησίου Τύπου Αθηνών και Επαρχίας, οι τηλεοπτικοί και ραδιοφωνικοί σταθμοί, η Ε.Σ.Η.Ε.Α., τα τριτοβάθμια συνδικαλιστικά Όργανα και οι τριτοβάθμιες επαγγελματικές ενώσεις δικαιούνται έκπτωσης πενήντα τοις εκατό (50%) επί της ετήσιας συνδρομής (τρέχον έτος + παλαιότητα).

* Το ποσό υπέρ Τ.Α.Π.Ε.Τ. [5% επί του ποσού συνδρομής (τρέχον έτος + παλαιότητα)], καταβάλλεται ολόκληρο (Κ.Α.Ε. 3512) και υπολογίζεται πριν την έκπτωση.

* Στην Ταχυδρομική συνδρομή του τεύχους Α.Σ.Ε.Π. δεν γίνεται έκπτωση.

Πληροφορίες για δημοσιεύματα που καταχωρούνται στα Φ.Ε.Κ. στο τηλ.: 210 5279000.
Φωτοαντίγραφα παλαιών Φ.Ε.Κ.: Μάρνη 8 τηλ.: 210 8220885, 210 8222924, 210 5279050.
Οι πολίτες έχουν τη δυνατότητα ελεύθερης ανάγνωσης των δημοσιευμάτων που καταχωρούνται σε όλα τα τεύχη της Εφημερίδας της Κυβερνήσεως πλην εκείνων που καταχωρούνται στο τεύχος Α.Ε.-Ε.Π.Ε και Γ.Ε.ΜΗ., από την ιστοσελίδα του Εθνικού Τυπογραφείου (www.et.gr).

Οι υπηρεσίες εξυπηρέτησης πολιτών λειτουργούν καθημερινά από 08:00 μέχρι 13:00



ΑΠΟ ΤΟ ΕΘΝΙΚΟ ΤΥΠΟΓΡΑΦΕΙΟ
ΚΑΠΟΔΙΣΤΡΙΟΥ 34 * ΑΘΗΝΑ 104 32 * ΤΗΛ. 210 52 79 000 * FAX 210 52 21 004
ΗΛΕΚΤΡΟΝΙΚΗ ΔΙΕΥΘΥΝΣΗ: http://www.et.gr – e-mail: webmaster.et@et.gr